


A

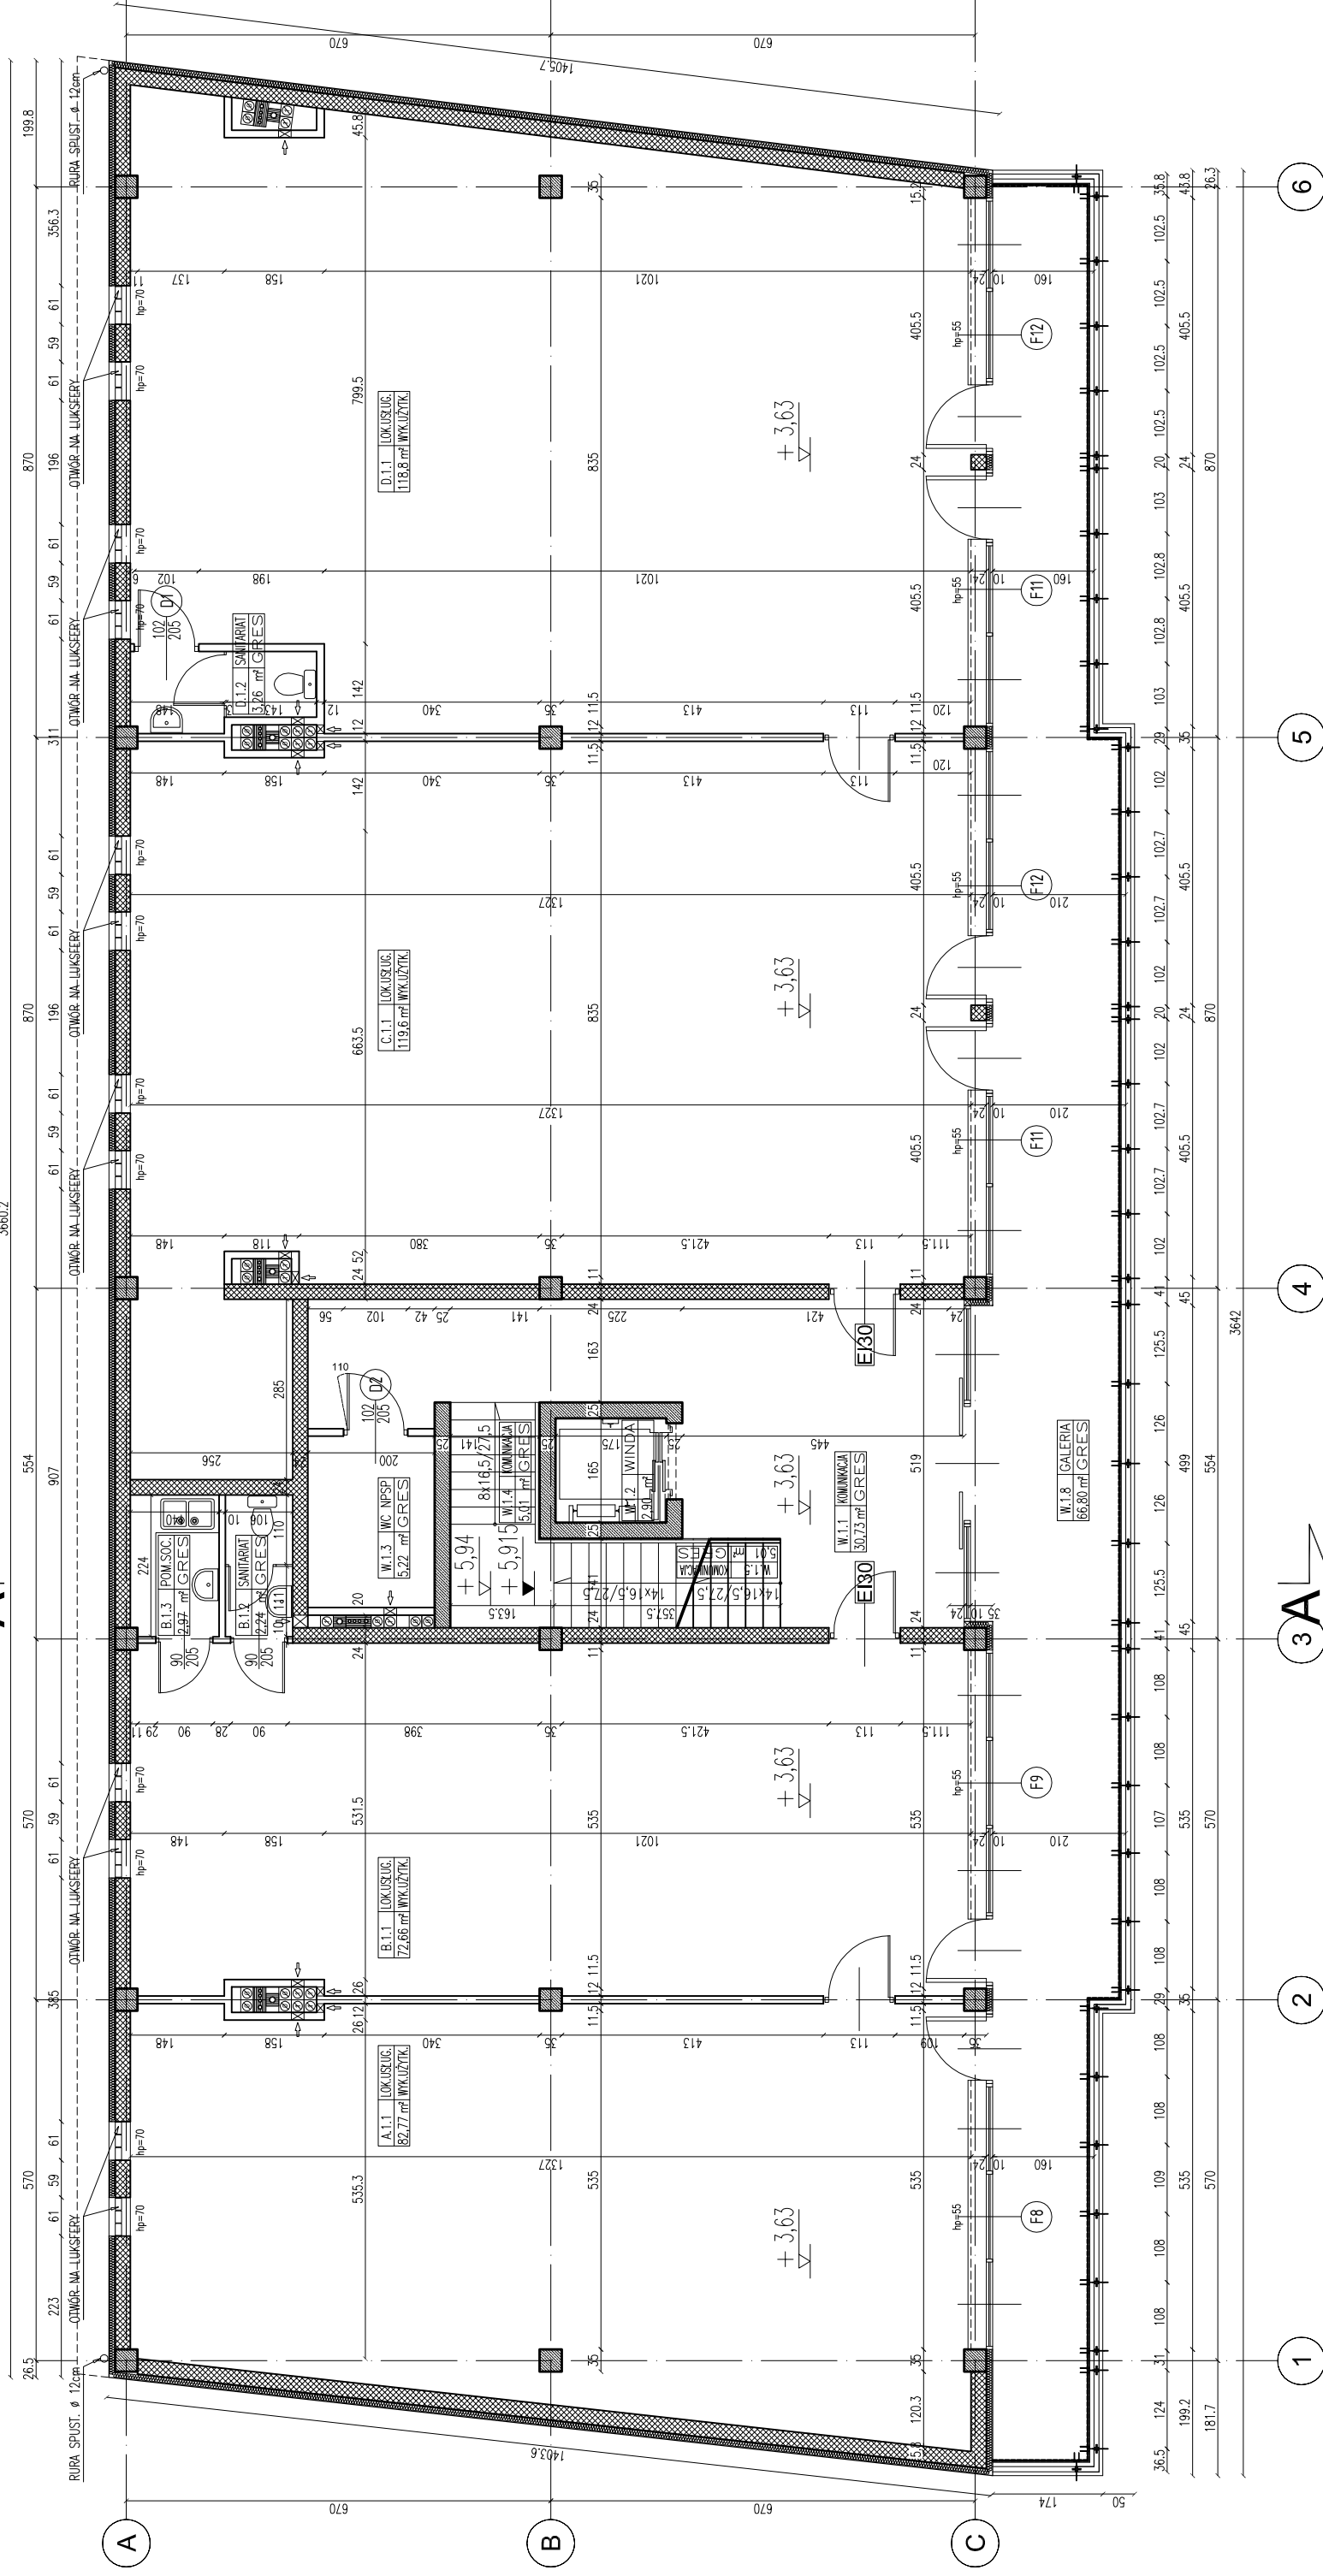

|  |   |   |                                  |                                       |
|--|---|---|----------------------------------|---------------------------------------|
| <p><b>PROJEKT ZAMIENNY</b></p> <p><b>WOJCIECH GREGOREK</b><br/>projektowanie architektoniczne</p>  | <p>JEDNOSTKA PROJEKTOWA<br/><b>WOJCIECH GREGOREK PROJEKTOWANIE ARCHITEKTONICZNE</b><br/>tel. (+48)36-30682 tel.kom. 695763888   e-mail: wojciech.gregorek@op.pl</p> | <p>AUTORZY<br/>arch. <b>WOJCIECH GREGOREK</b><br/>nr upr.bud.: BUA-III-8386/87/89</p>   | <p>BRANŻA<br/>ARCHITEKTURA</p>   | <p>TRZEŚĆ RYSUNKU<br/>RZUT PIĘTRA</p> |
|  | <p>TEMAT<br/><b>BUDYNEK USŁUGOWO-HANDLOWY PRZY UL. ŻEROMSKIEGO W RADOMIU</b></p>  | <p>SPRAWDZIK<br/>arch. <b>MONIKA ORSETH-SKWARCZYŃSKA</b><br/>nr upr.bud.: 877/Lb/71</p> | <p>FAZA<br/>PROJEKT ZAMIENNY</p> | <p>SKALA<br/>1:100</p>                |
| <p>INWESTOR<br/><b>PRZEDSIĘBIORSTWO WIELOBRANŻOWE "SOLTER" S.DOBOSZ, D.KWIECIEŃ</b><br/>Spółka jawna, Radom ul.Toruńska 9<br/>J.STOMPOR zam.Bielicha 76E<br/>DARIUSZ OLES - Przedsiębiorstwo Wielobranżowe "Invest-Dar", Radom, ul.Klejowa 12, lokal 1</p> | <p>DATA<br/>STYCZEŃ 2009</p>  |   |                                  |                                       |

TEK RYSUNEK OBJĘTY JEST PRAWAMI AUTORSKIMI FIRMY WOJCIECH GREGOREK PROJEKTOWANIE ARCHITEKTONICZNE I NIE MOŻE BYĆ UŻYTY W CAŁOŚCI PRZY WYKORZYSTANIU DO PRAC BUDOWLANYCH BEZ REZUMENI, ZGODY.